# PARIS LA DÉFENSE PARC

### **MDP** MICHEL DESVIGNE PAYSAGISTE

ARCADIS / URBAN-ECO /VILLE OUVERTE / DILUVIAL / 8'18"


**03 OCTOBRE 2025** 



MDP Michel Desvigne Paysagiste est une agence d'architectes paysagistes et d'urbanistes située au cœur de Paris. Elle développe des études en collaboration avec des institutions publiques et de prestigieuses agences d'architecture internationales. Ses projets s'échelonnent de l'aménagement de jardins et places publics à celui de territoires urbains ou régionaux. Par nature liés au temps, les projets se développent parfois sur des décennies et supposent l'invention de stratégies de collaboration de long terme.

400 projets 190 projets construits 35 pays 23 prix

### **EXPOSITION - JARDINS SUSPENDUS**

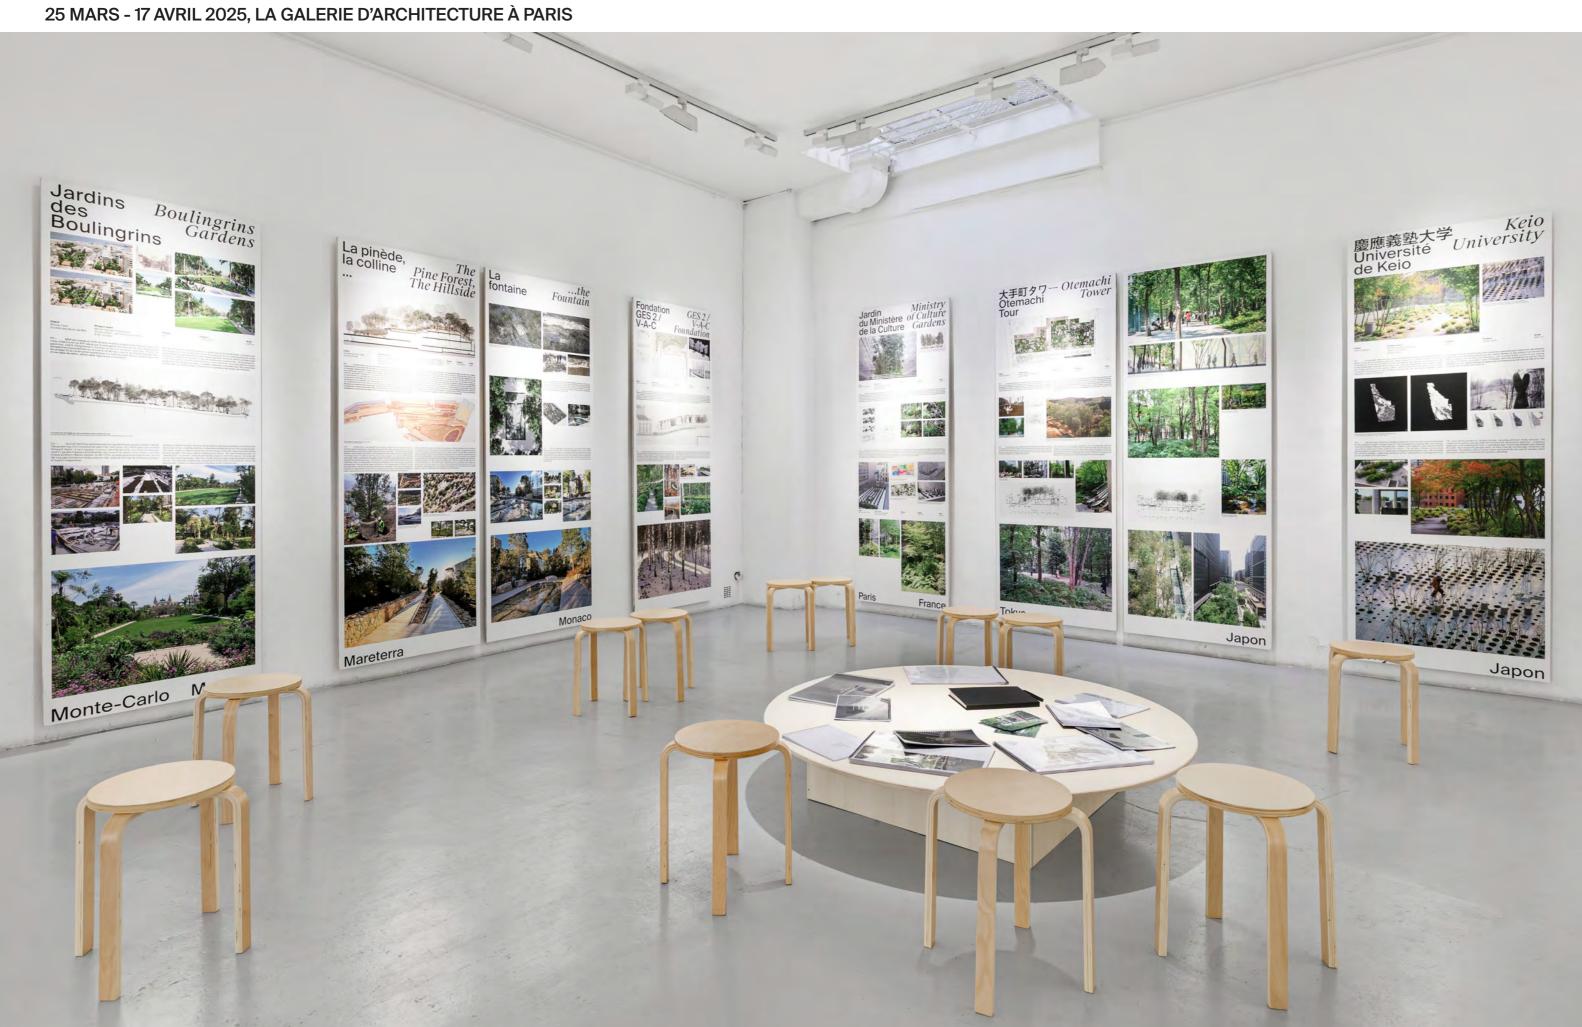

## JUSSIEU, PARIS FRANCE




## JUSSIEU, PARIS FRANCE



## OTEMACHI, TOKIO JAPAN




# OTEMACHI, TOKIO JAPAN

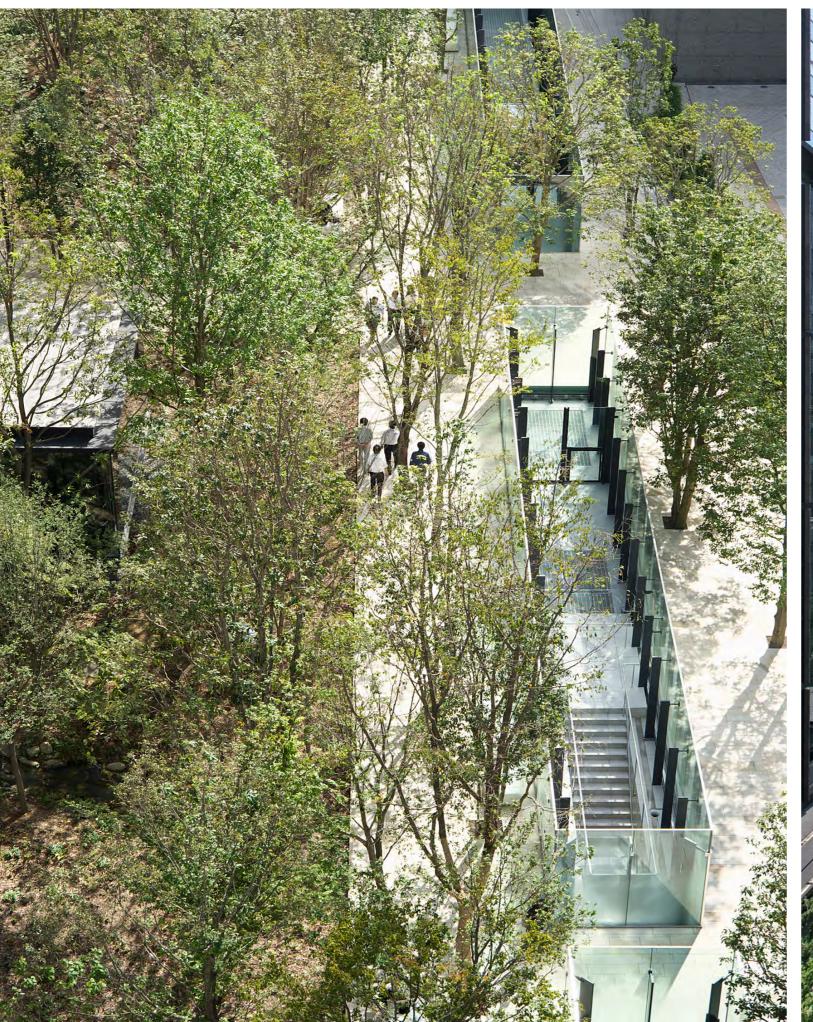




## MONACO, LA COLLINE

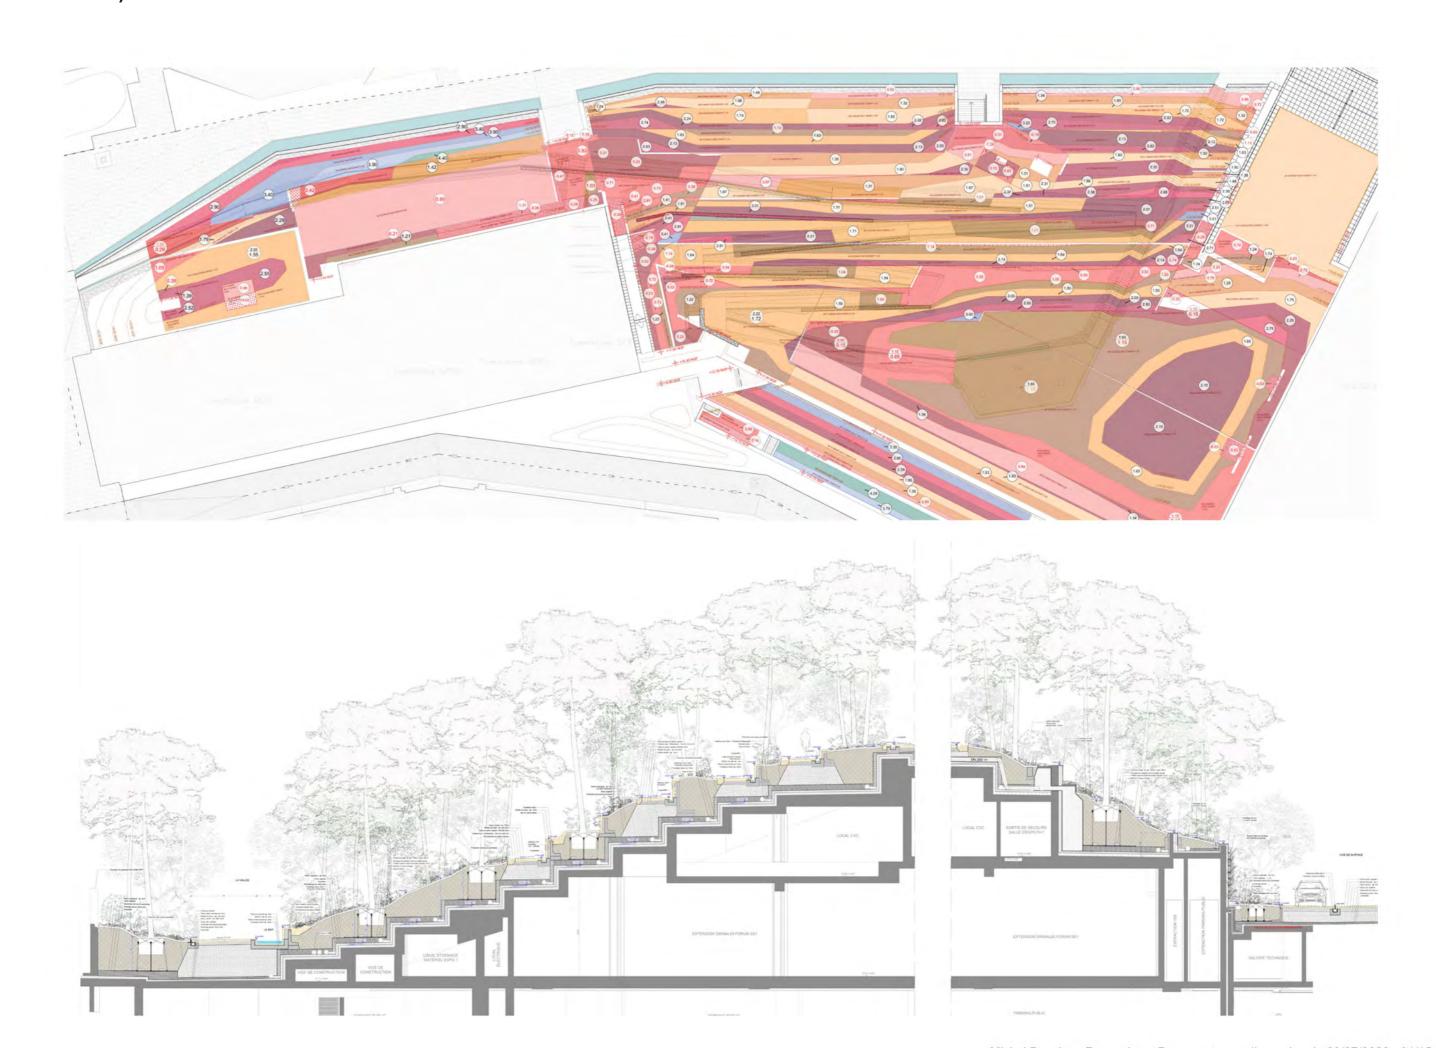


# MONACO, LA COLLINE

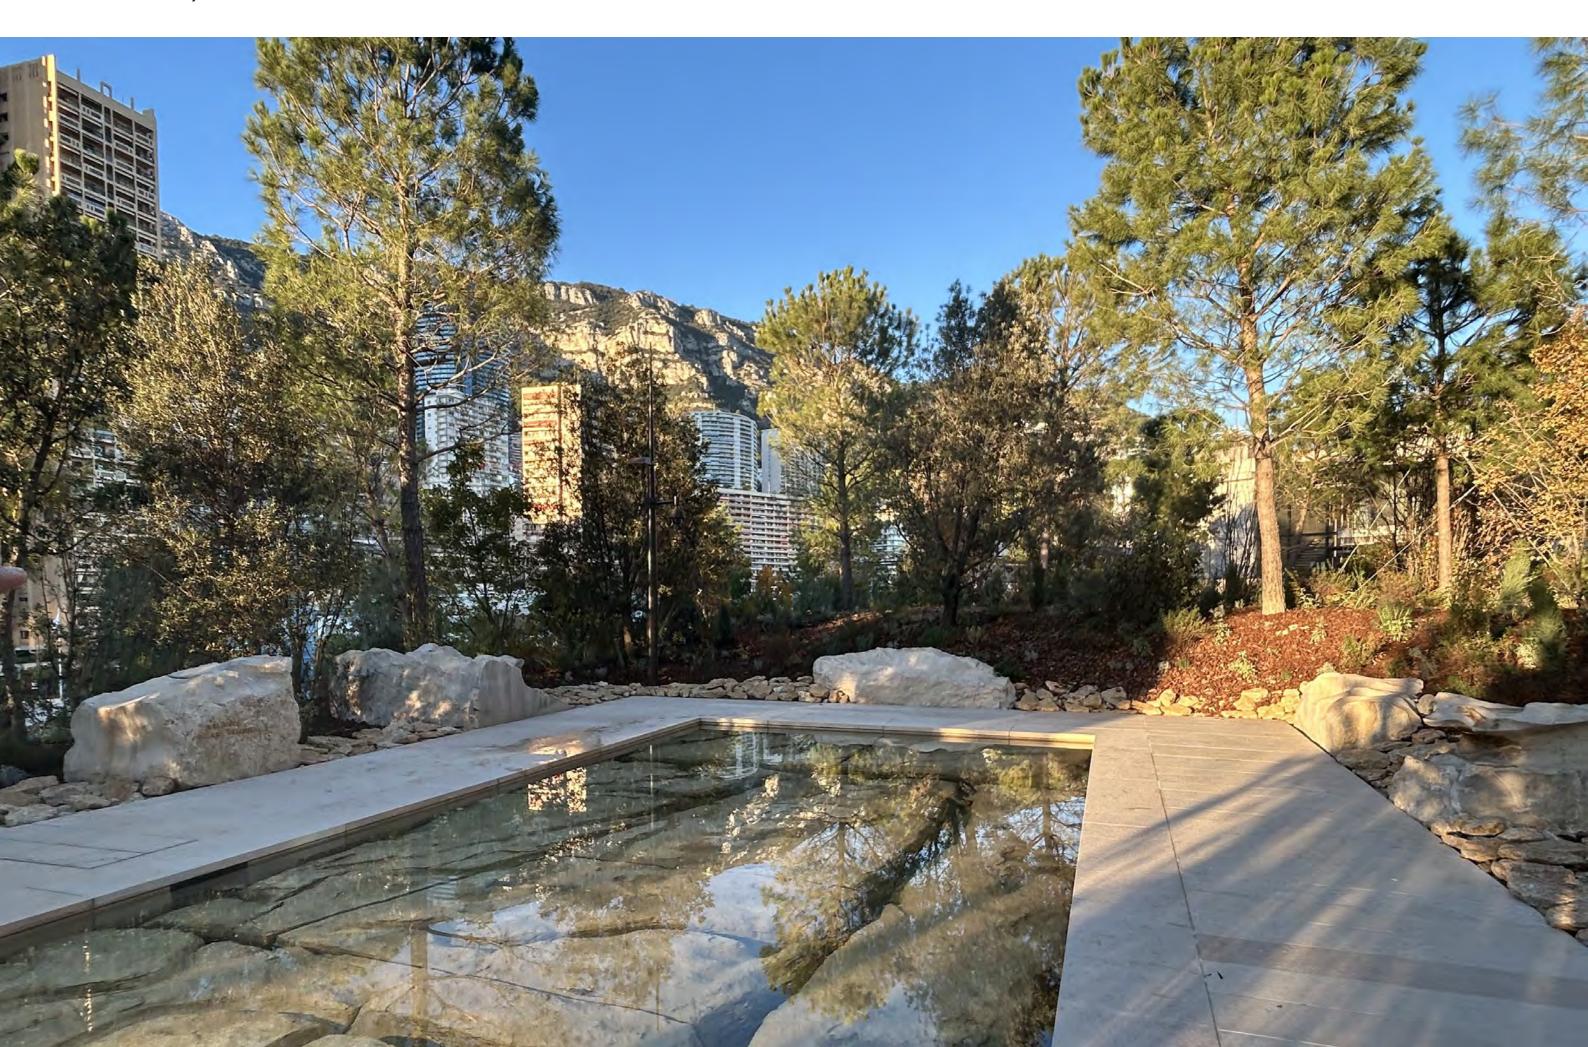




L'existant - Surfaces et chiffres


#### SURFACES MINÉRALES

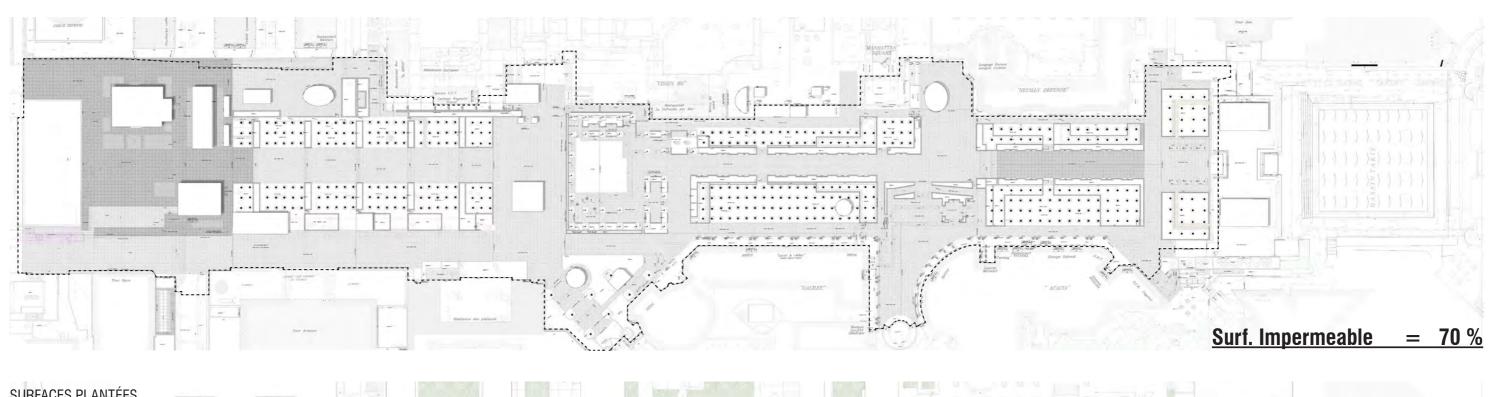

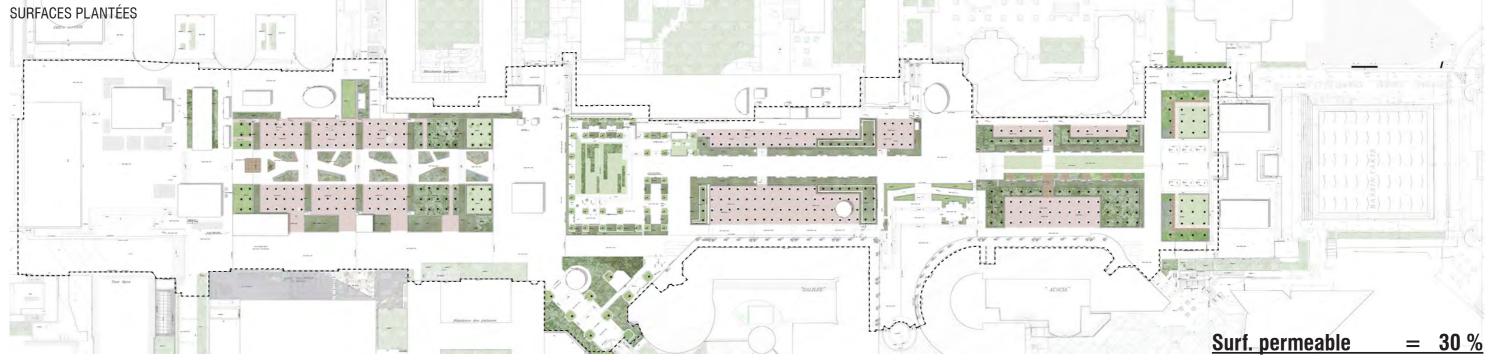



Stratification des végétaux

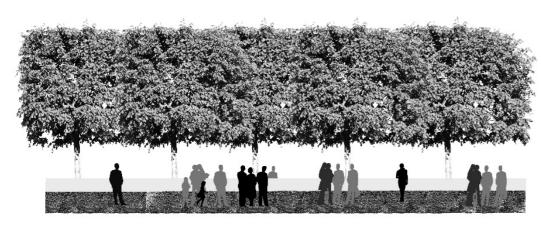

L'existant




Stratification de végétaux par phases




Stratification finale du projet

#### Projet - Surfaces et chiffres


#### SURFACES MINÉRALES

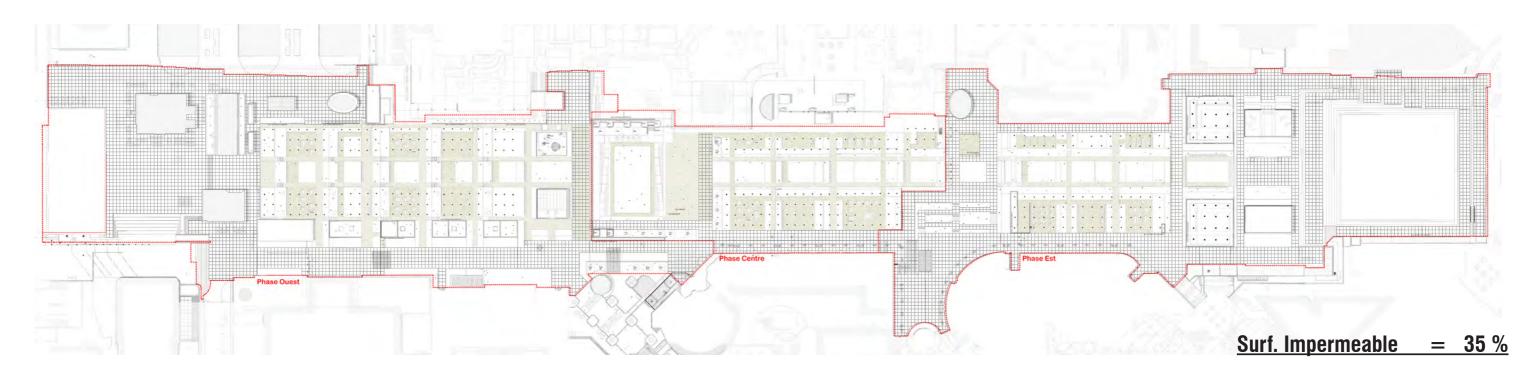

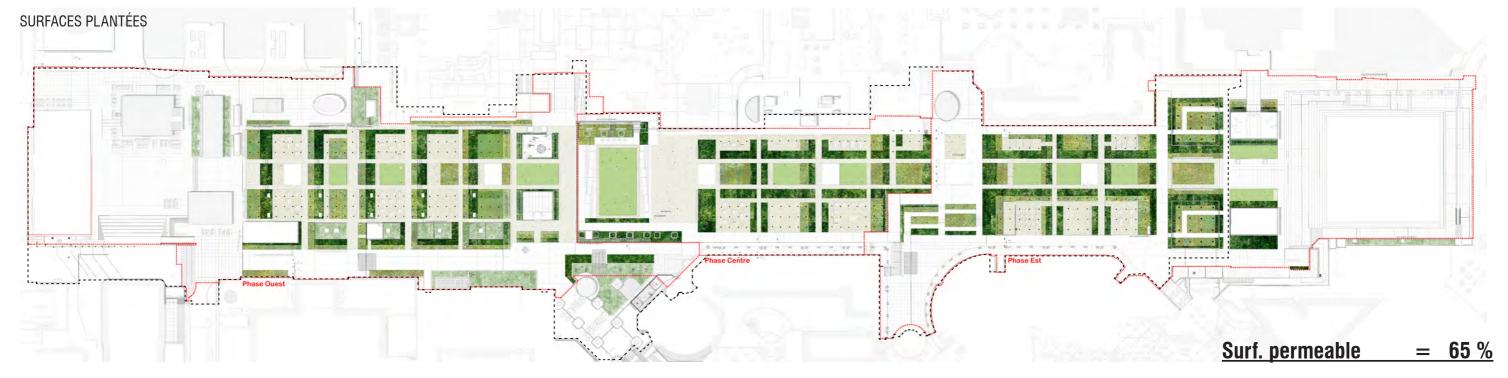



Plan masse et plan de sol

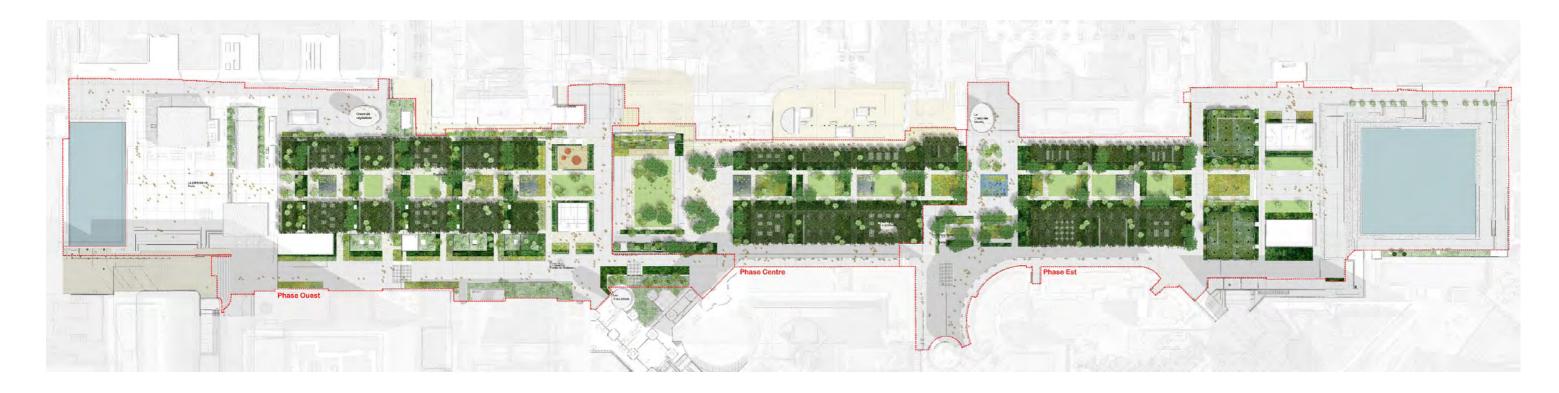





Les épaisseurs disponibles entre le niveau fini et le tablier



#### **EXISTANT**

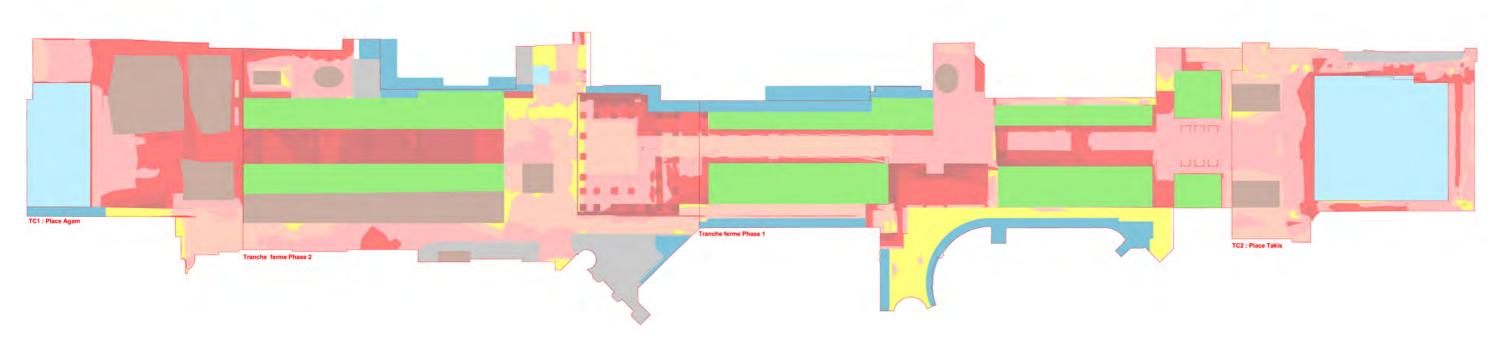


#### **PROJET**

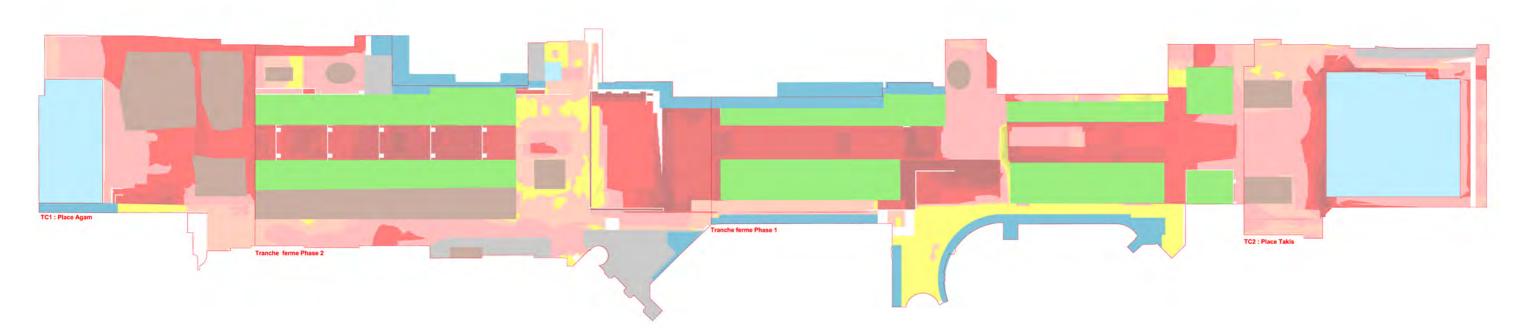



Coupe projet sur la dalle existante

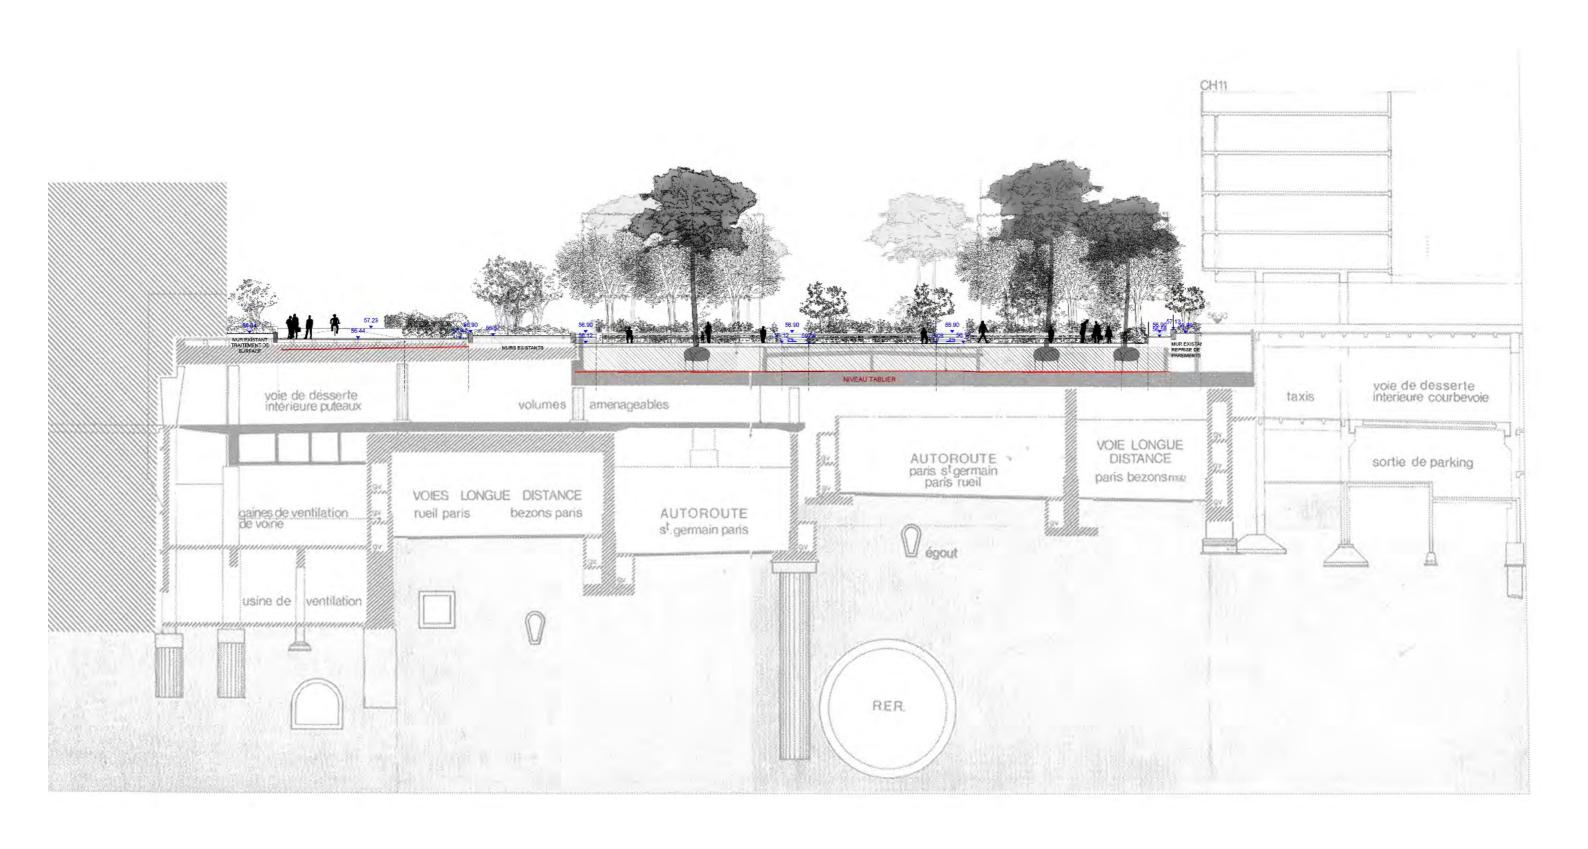

Le plantations - Stratification du végétal

Tilleuls : 32 unités

Plantanes : 459 unités

Lagerstroemia indica existants: 35 unités

Prunus x yedoensis existants : 9 unités



Grands arbres : 68 unités

Nouvelle strate arborée : arbre moyen 81 unités

Nouvelle strate arborée : cépées 165 unités

La strate arborée existante + projetée : 849 unités



Le plantations - Stratification du végétal

COUPE CC PLACE BASSE - DÉTAIL GRANDS ARBRES 1/100 CHARGES DISPONIBLES 15 KN/M<sup>2</sup>



